


Bühnenplan SKT

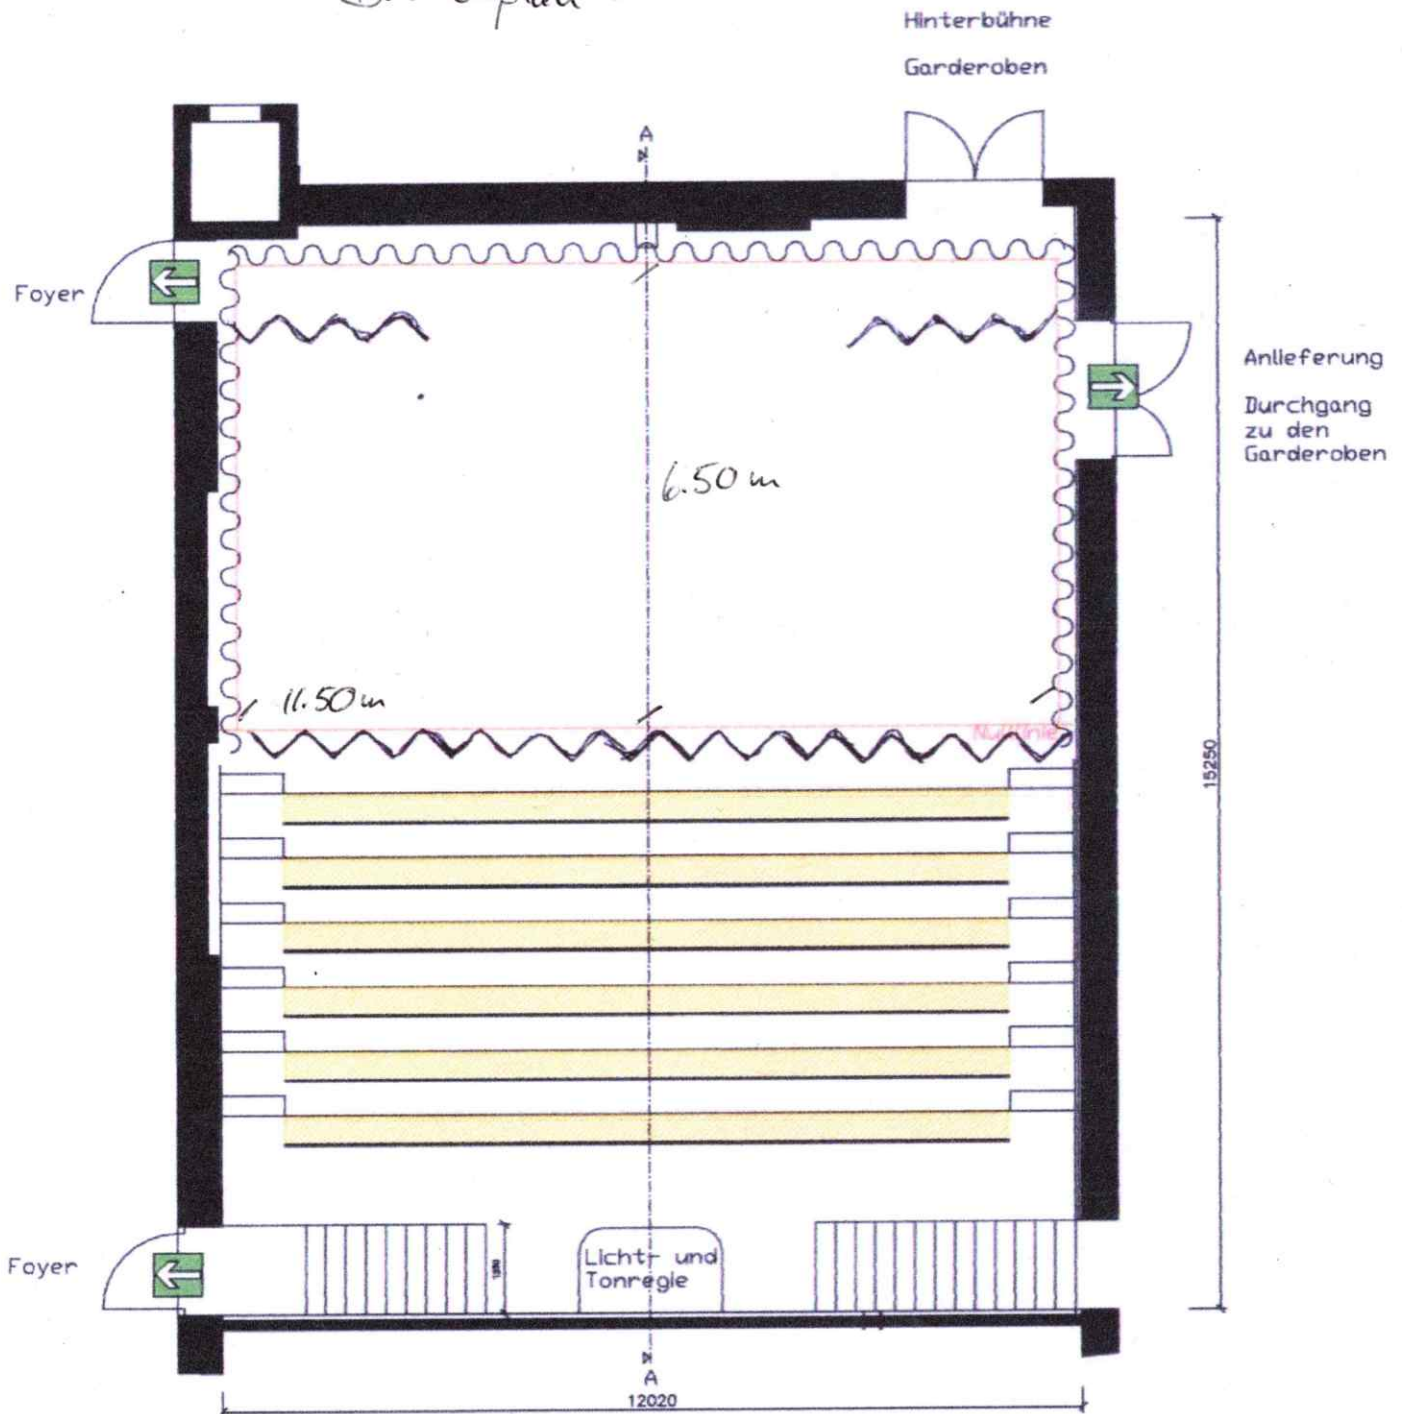

THEATER MUMMPITZ KACHELBAU

Michael-Ende-Str. 17
90439 Nürnberg
Tel. +49 911 600050
Fax +49 911 6000555
info@theater-mummpitz.de
www.theater-mummpitz.de

GRUNDRISS des Theaterraums

gez. Maria Pfeiffer
Datum 04.10.15
Maßstab 1:100

Grundlage:
Plan Nr. 3056 KINDERKULTURZENTRUM NÜ
Niederwöhrlmeier+Kief/ Freie Architekten BDA
gez. S. Schleicher/ 12.02.01

LEGENDE:

Bühne Normalversion: 6,5m x 11,5m
freie Höhe: 5,5m
4 Gitterträgerzüge 10,0m 250kg (Z1-Z4)
bestehend aus je 2 Motor-Punktkettenzügen
Hänge-Punktlasten 100kg
Hänge- und Gridsystem d: 48,3mm (S1-S8), nicht verfahrbar
Raumfarbe schwarz
Maltonaushänge schwarz
Bühnenboden Pitch Pine
keine Bodenklappen o. Versenkungen
ebenerdige Anlieferung

ZUSCHAUER
Tribüne ansteigend 6x 0,4m
holzfarben
mit Sitzpolstern und festen Rückenlehnen
cc. 138 Sitzplätze